


# MFH | WHG 04

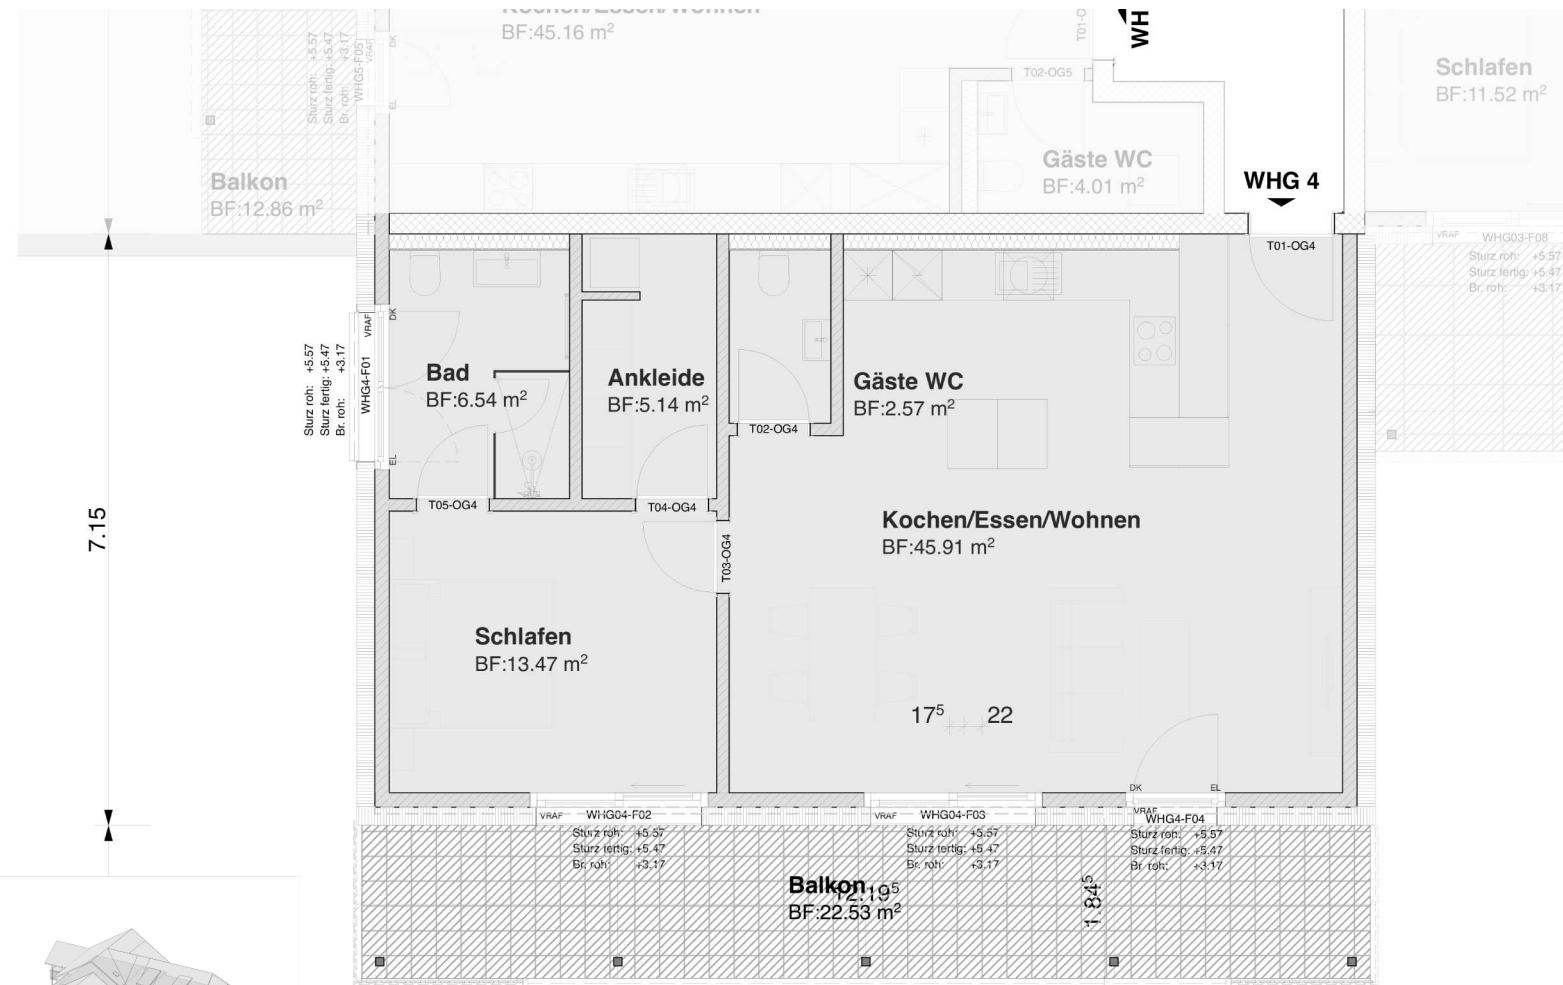

## Projektübersicht



## BERATUNG & VERKAUF:

Urs Bürgler | +41 76 576 07 17 | [info@naturblick-doerflingen.ch](mailto:info@naturblick-doerflingen.ch)

Alle Angaben sind Circa-Angaben. Irrtümer und Änderungen vorbehalten.

Zimmer	2.5
Bruttowohnfläche	77.83 m <sup>2</sup>
Terrasse	0 m <sup>2</sup>
Balkon	22.53 m <sup>2</sup>
Keller	4.6 m <sup>2</sup>